


PLANTA

ESC. 1:5

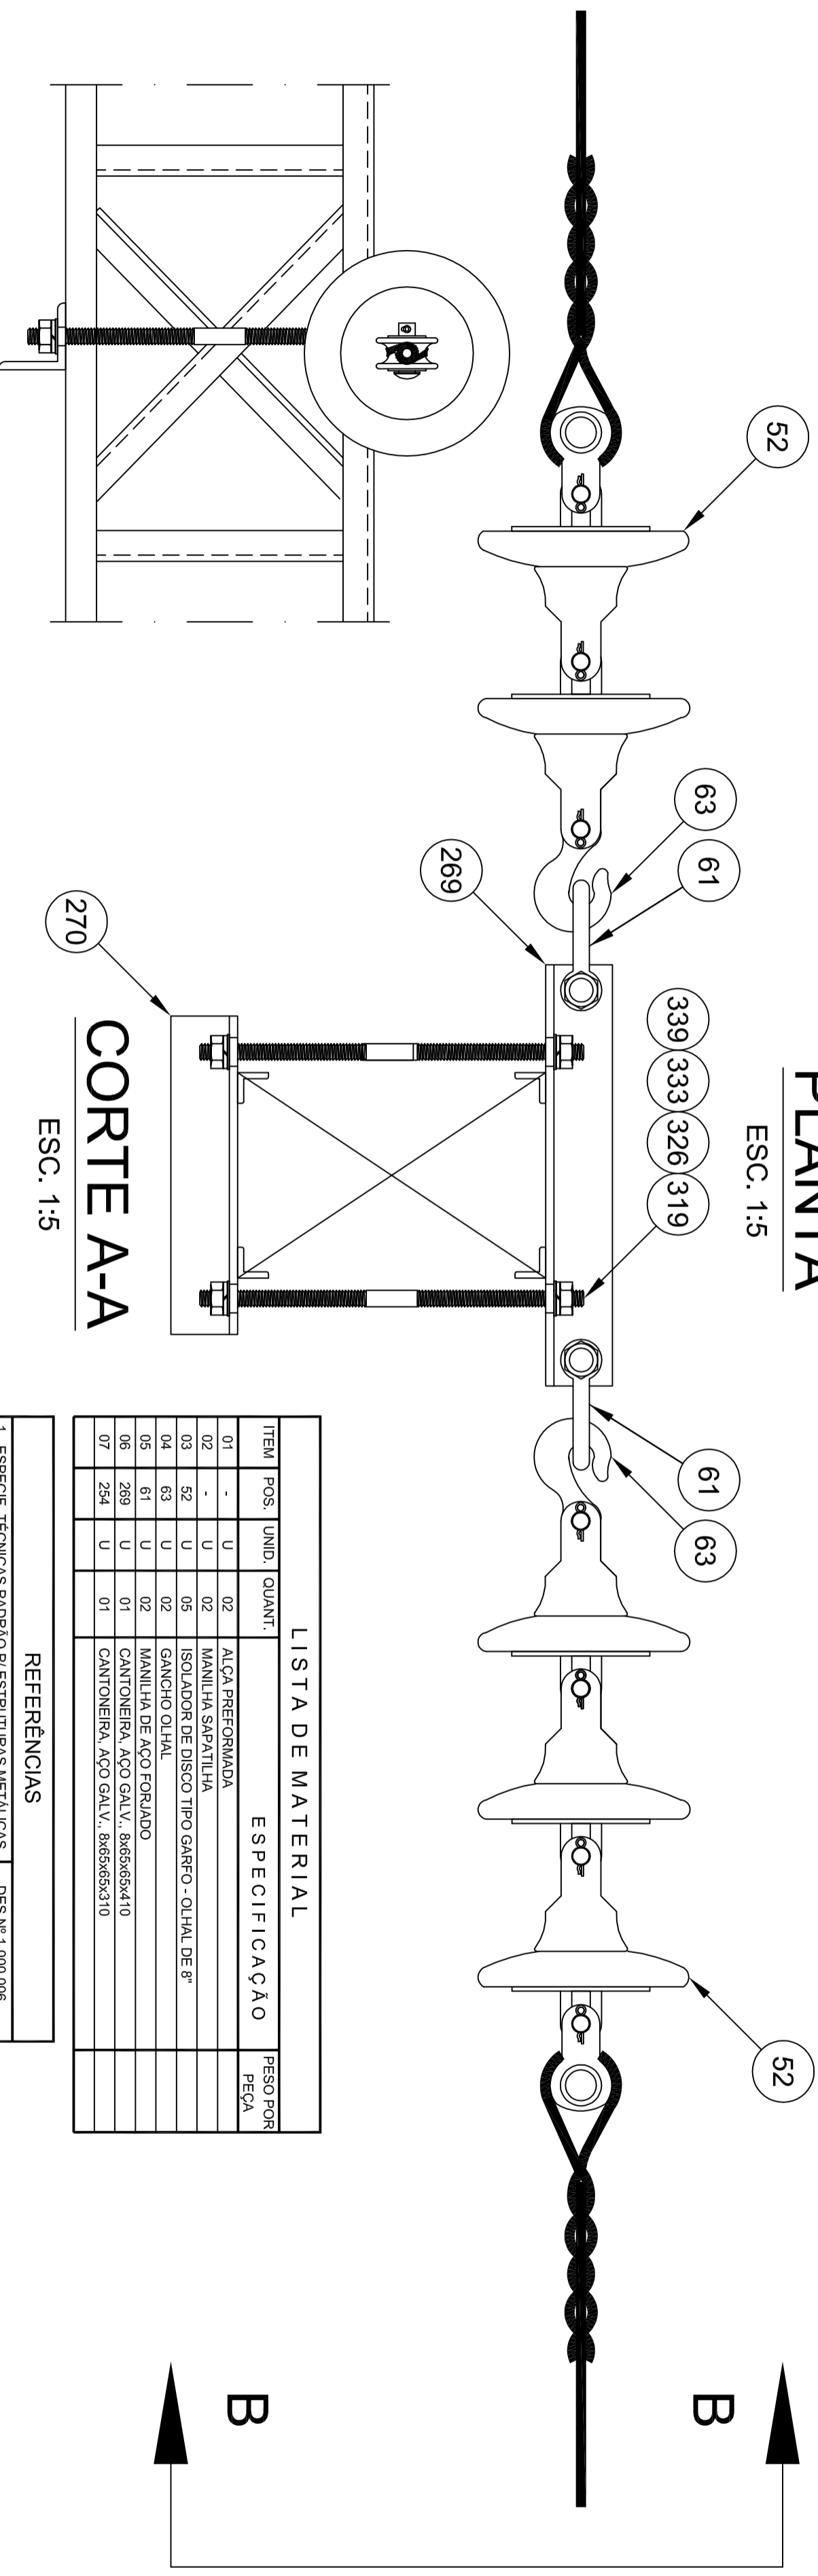


CORTE A-A

ESC. 1:5

CORTE B-B

ESC. 1:5

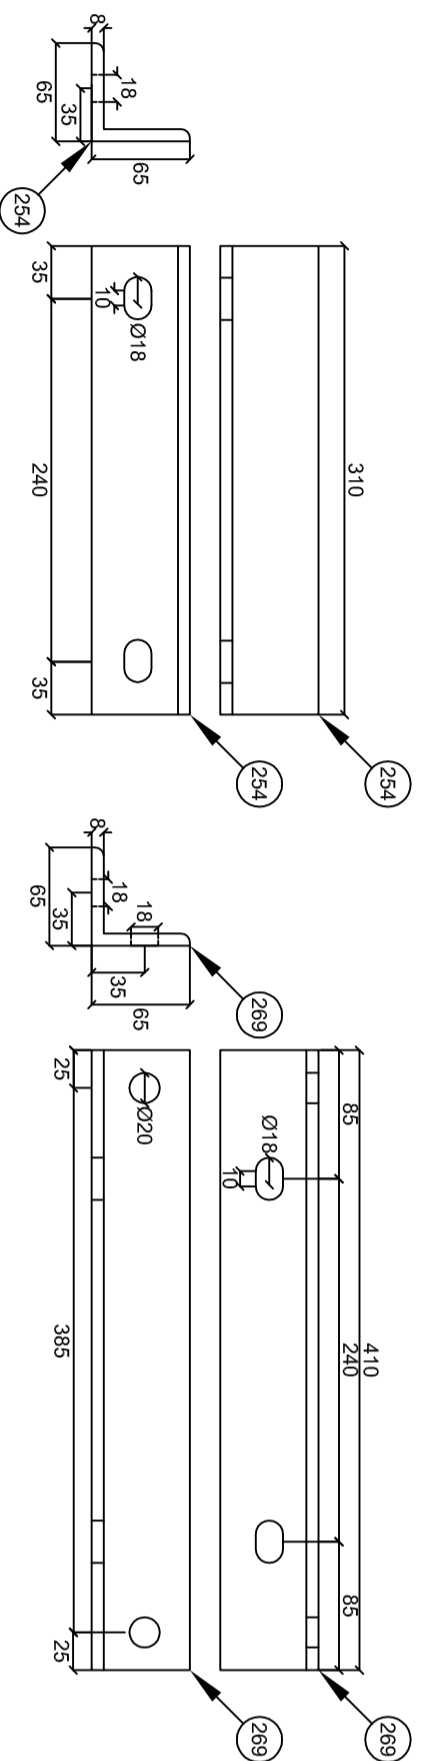

DETALHE FERRAGENS

ESC. 1:2

LISTA DE MATERIAL

ITEM	POS.	UNID.	QUANT.	ESPECIFICAÇÃO	PESO POR PEÇA
01	-	U	02	ALÇA PREFORMADA	
02	-	U	02	MANILHA SAPATILHA	
03	52	U	05	ISOLADOR DE DISCO TIPO GARFO - OLHAL DE 8"	
04	63	U	02	GANCHO OLHAL	
05	61	U	02	MANILHA DE AÇO FORJADO	
06	269	U	01	CANTONEIRA, AÇO GALV., 8x65x65x410	
07	254	U	01	CANTONEIRA, AÇO GALV., 8x65x65x310	

REFERÊNCIAS

- 1 - ESPECIF. TÉCNICAS PADRÃO P/ ESTRUTURAS METÁLICAS DES Nº 1-000.006
- 2 - LISTA PADRÃO DE MATERIAL DES Nº 1-000.007

Nº		REVISÃO		DES.		APROV.		DATA	
CENTRAIS ELÉTRICAS DE GOIÁS S.A.									
S E 34,5/13,8 k V - M V A									
DETALHE DE MONTAGEM DA CADEIA DE DISCOS ISOLADORES EM TRELIÇA DE 34,5 KV.									
S. E. TIPO TERMINAL									
DD - DPER - DEPARTAMENTO DE ENG. RURAL				Nº 000.247					
TOP. ELAB.	VERIF.	SUBSTITUI	ESC.	IND	ARQUIVO				
VISTO	VISTO	VISTO	APROV.	APROV.	000.247				